
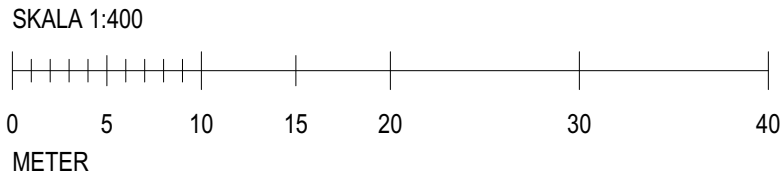
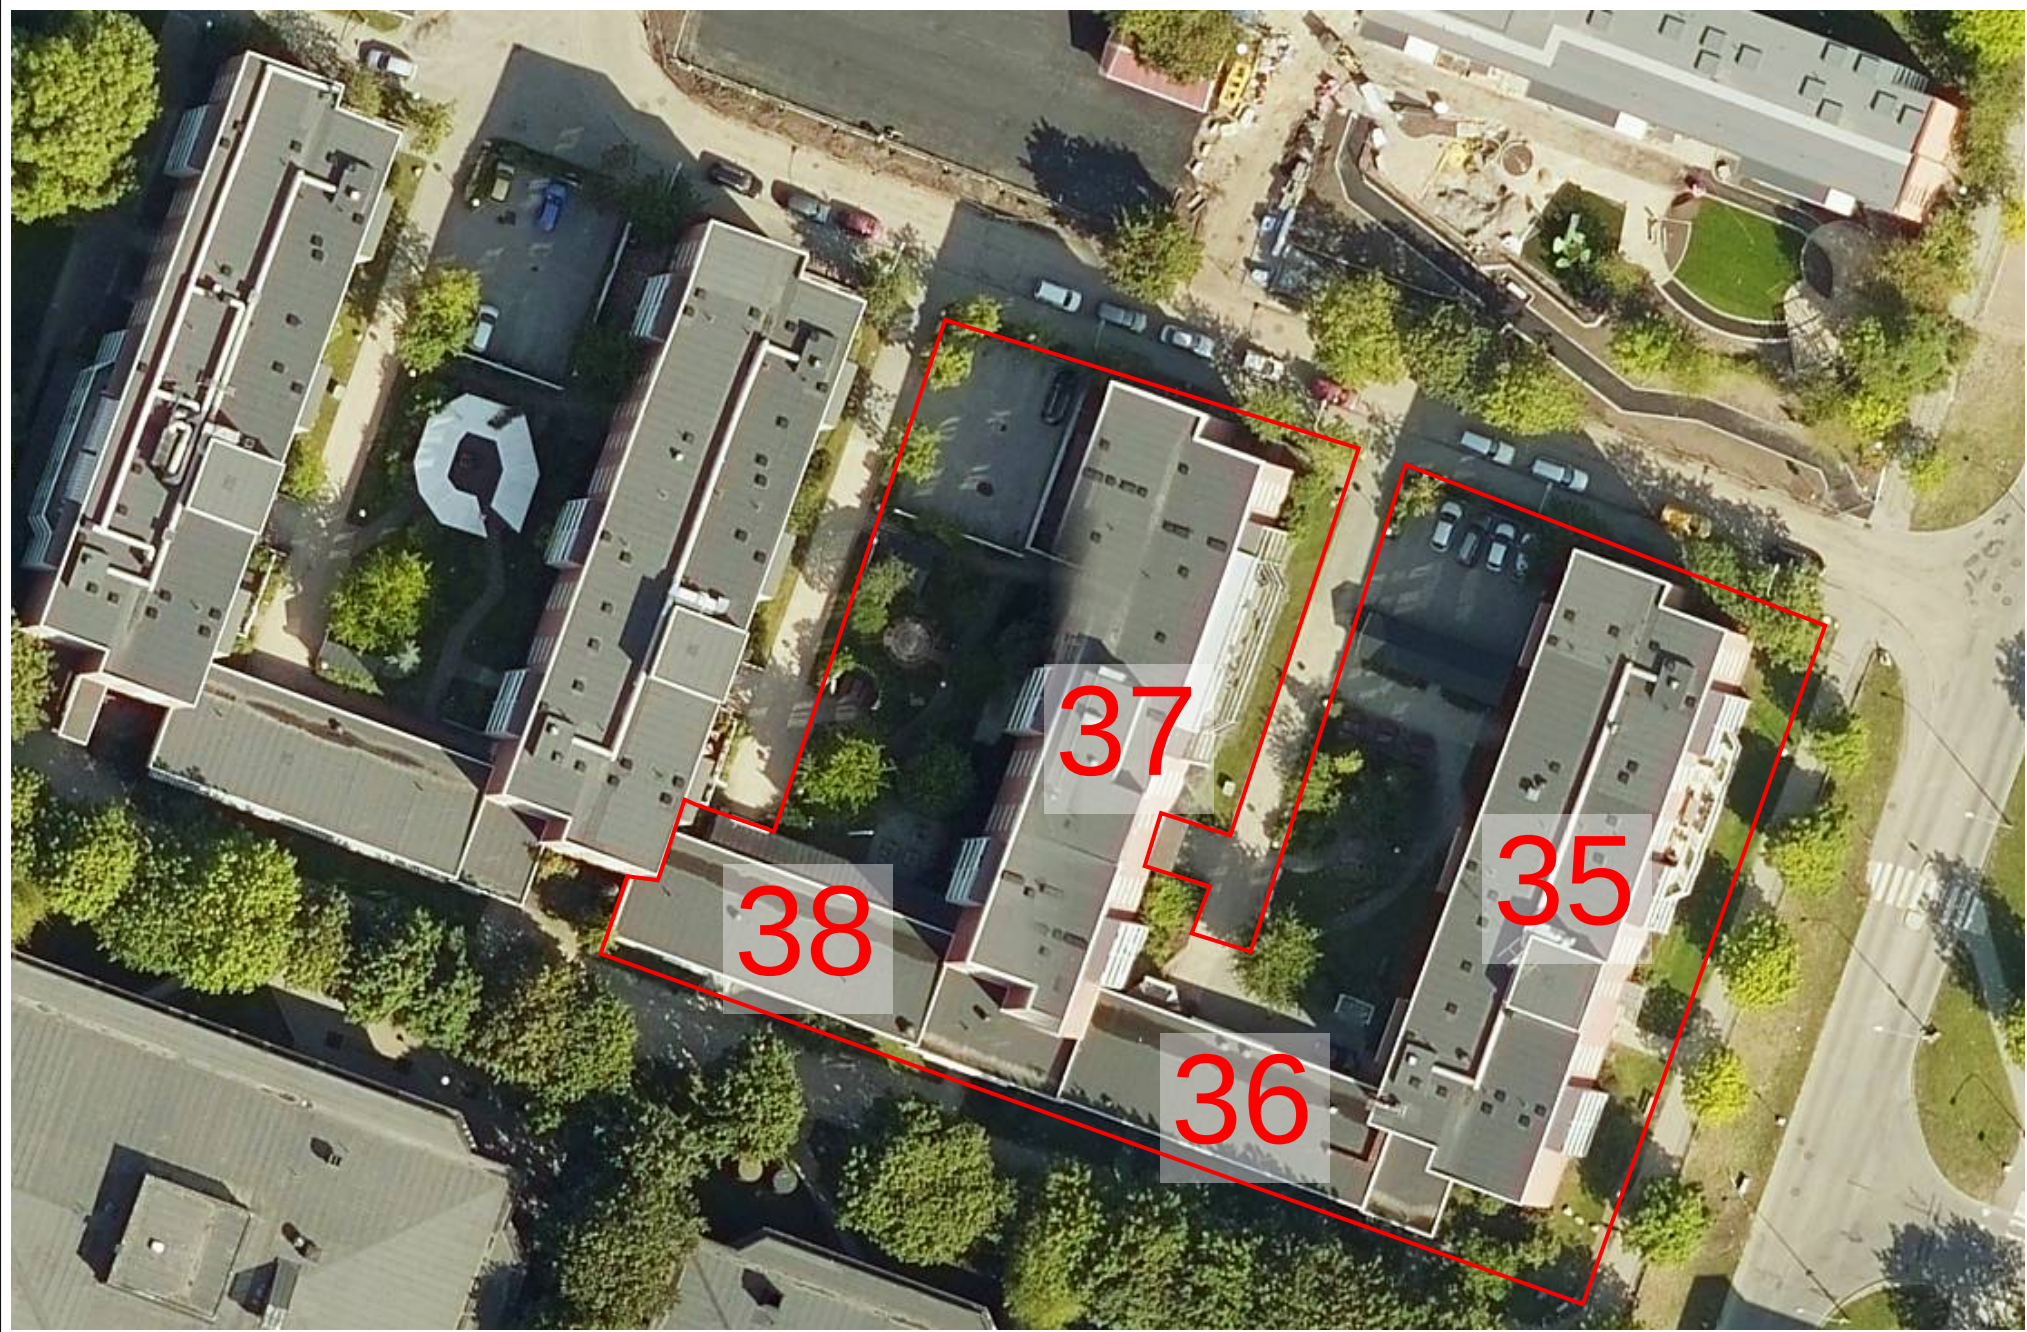


APD-Plan Hus 35-38
2021-03-18

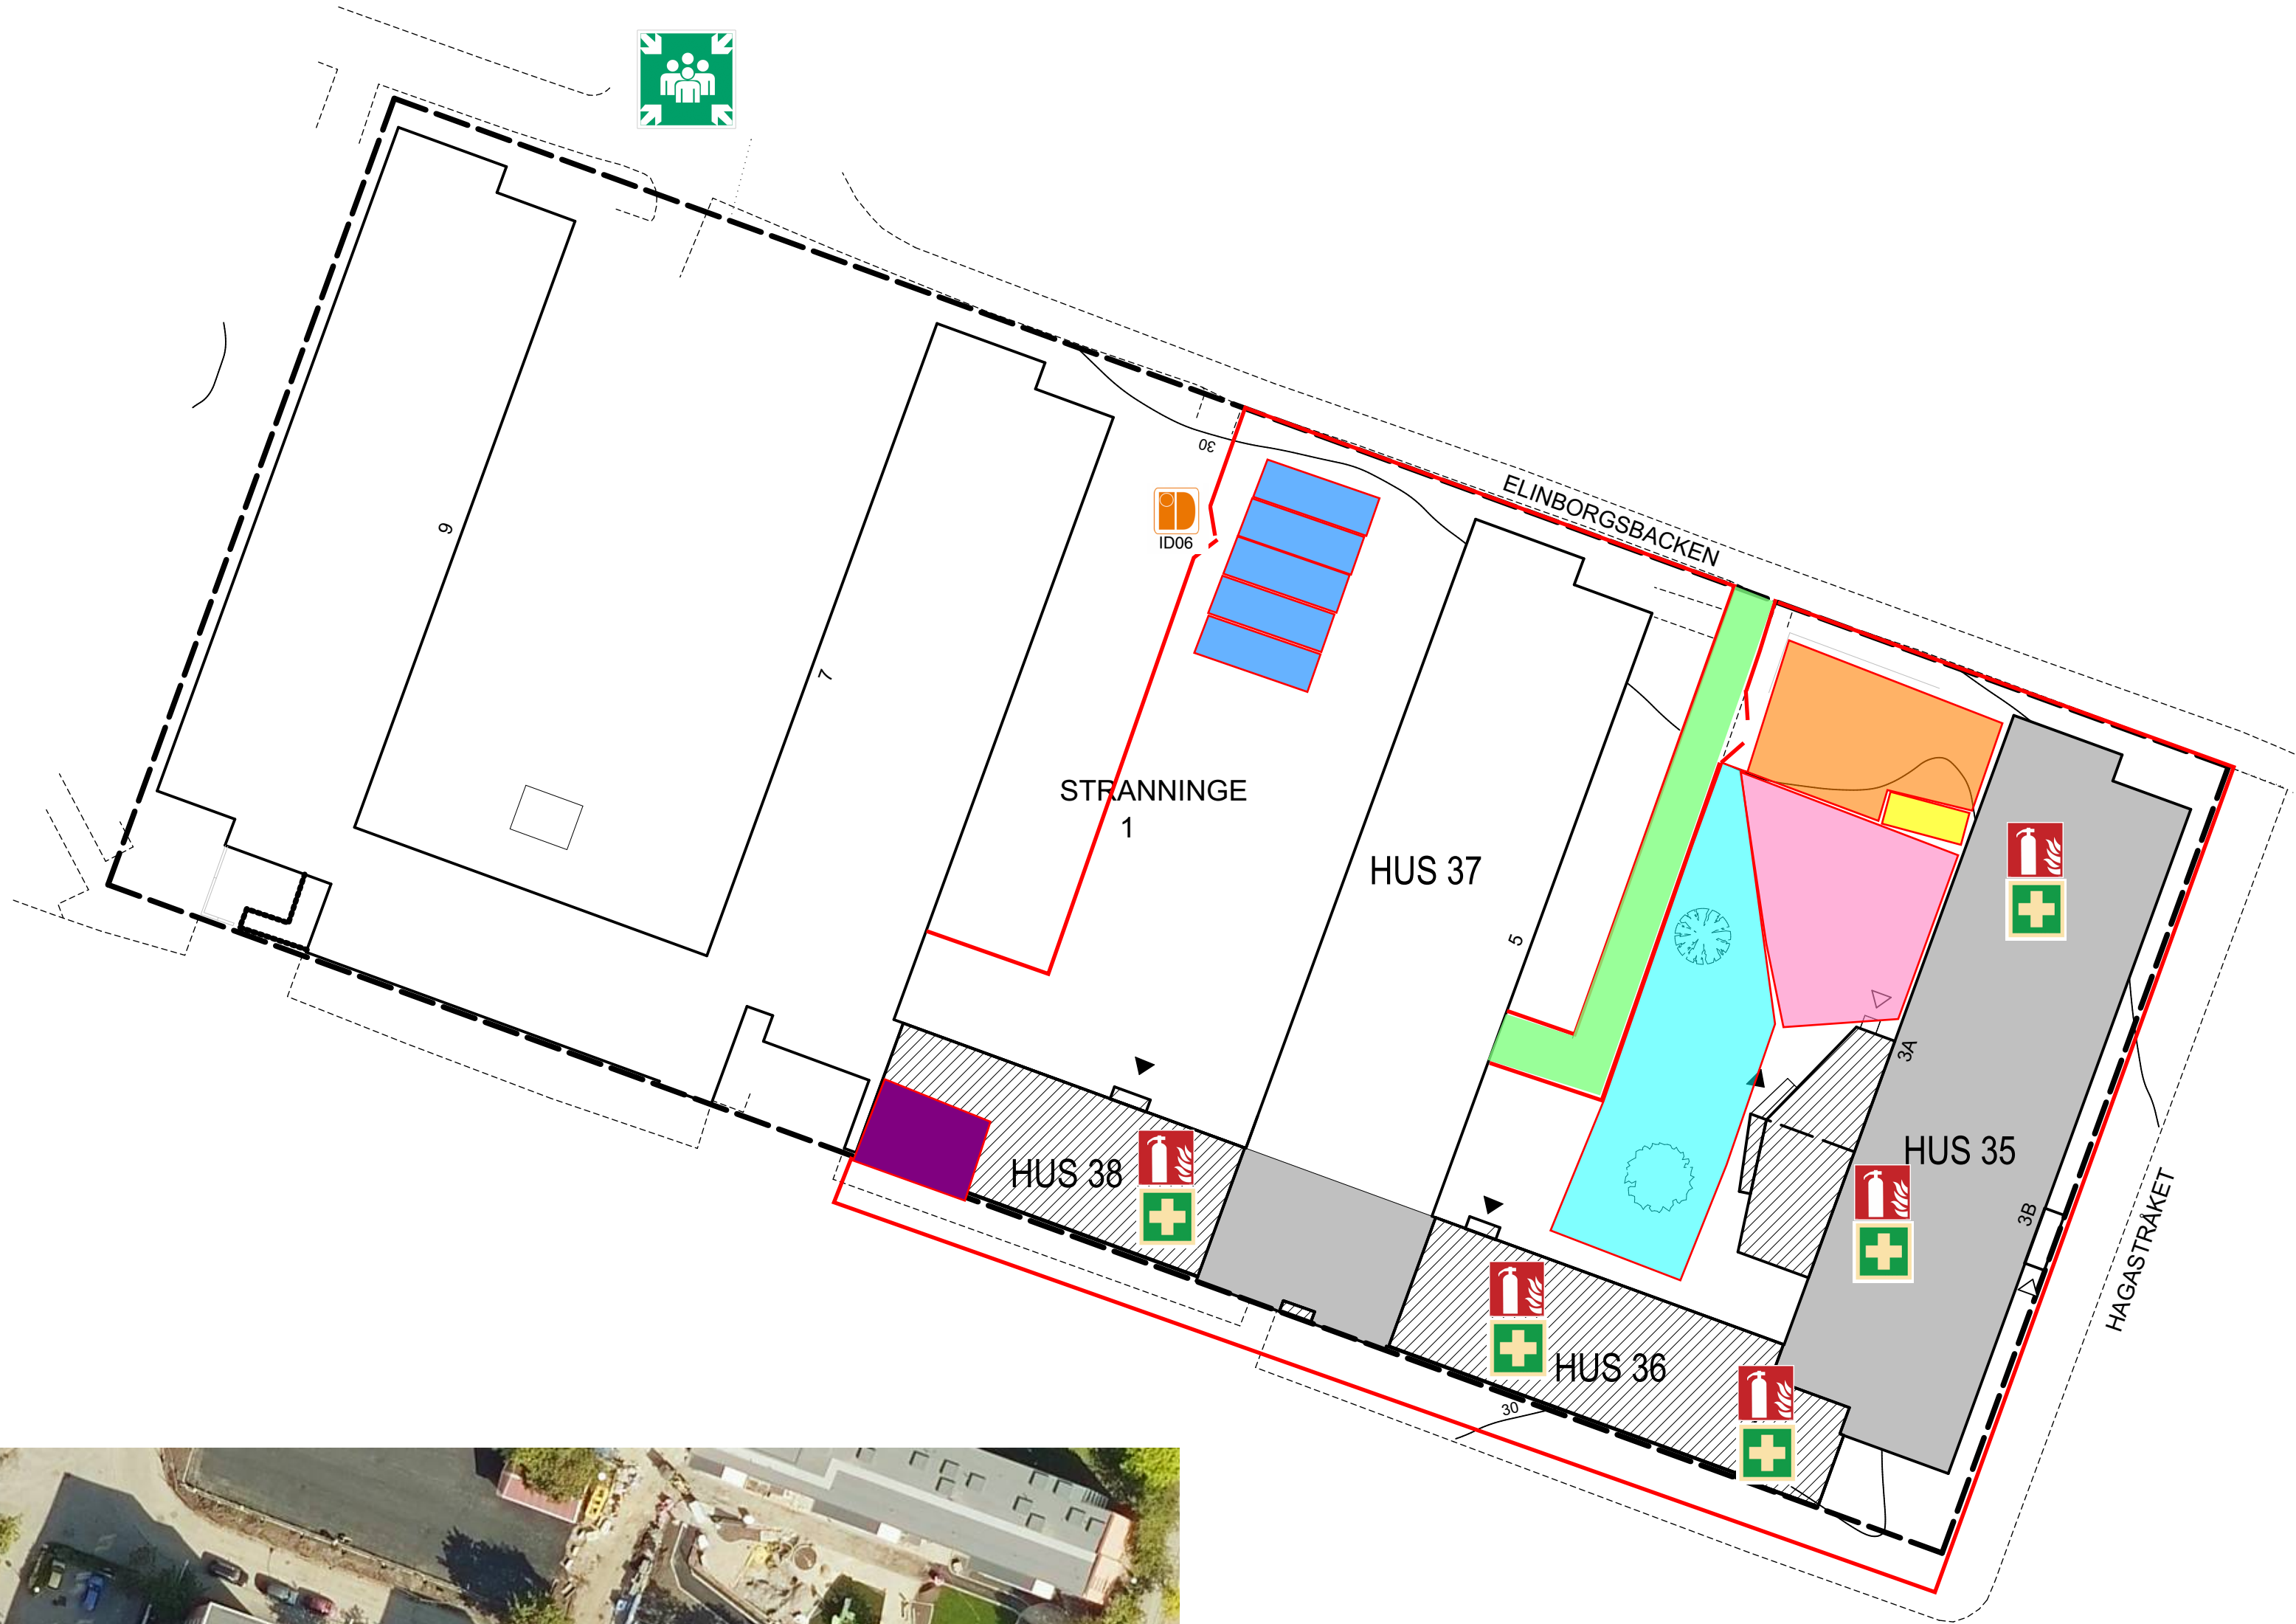

Inhängnad med staket

Intravägsgrind

Återsamlingsplats

ID-06 Registrering

Första hjälpen varje våningsplan och etableringen

Brandsläckare varje våningsplan och etableringen

Angreppsväg
Räddningstjänst

Bodetablering


Bygghiss

Platskontor/inskrivning

Avlastningsyta material

Avfall och miljöstation

Infartsväg/vändplan byggtrafik

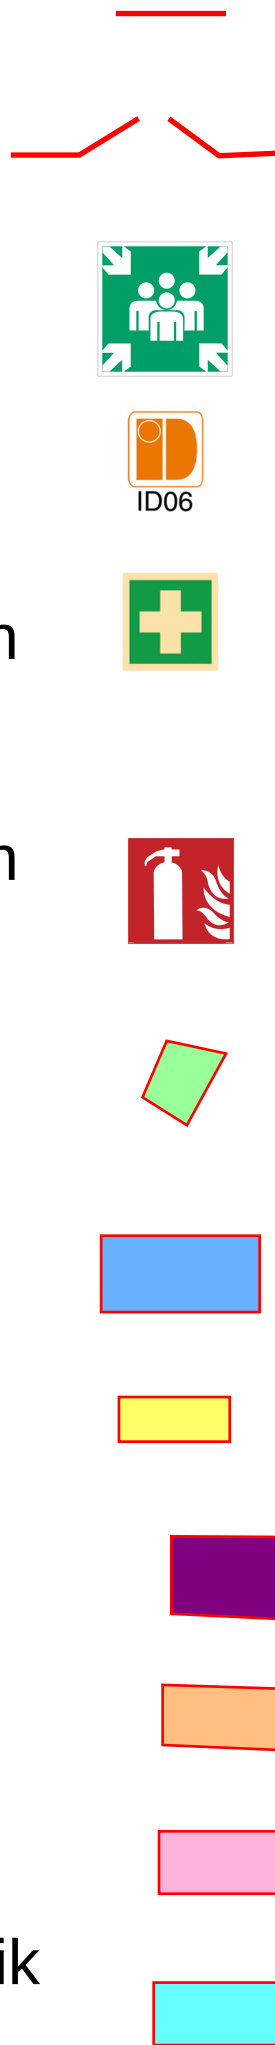

FÖRKLARINGAR

MÄTT ANGES I MILLIMETER OM EJ ANNAT ANGES.
SITUATIONSPLAN ÄR BASERAD PÅ BASKARTA FRÅN
STOCKHOLMS STAD (2018-11-15)

BYGGNADEN ÄR EJ UPPMÄTT.
KONTROLLMÄTT TAS PÅ PLATS.
ARKIVUNDERLAG TILLHANDAHÅLLET AV BESTÄLLARE -
NYA BYGGNADSDelar FÖRHÅLLER SIG TILL BEFINTLIGA
PLUSHÖJDER OCH ANPASSAS UTEFTER DESSA.

NYA FÖNSTER, DÖRRAR OCH PARTIER ANGES PÅ
PLANRITNINGAR.

- FASTIGHETSGRÄNS
- BEFINTLIG BYGGNAD, SOM BERÖRS AV OMBYGGNATION.
- NYA BYGGDELAR
- ENTRÉ
- PERSONALENTRÉ

REV	ANT	AVSEENDE	SIGN	DATUM
FASTIGHET				
Stranninge 1				
HUS				
HUS 35, 36, 37 & 38				
ADRESS				
Elinborgsbacken 3 & 5				
TENSTA				
A	Liljewall arkitekter			
K				
E				
V				
B				
M				
Miljö				
Proj				
VS				

FÖRFRÅGNINGSUNDERLAG				
RITNINGEN AVSER				
OMBYGGNAD TILL KONTOR				
SITUATIONSPLAN				
ANSVARIG	HANDLÄGGARE		RITAD AV	
A.PÅLSSON	O.THIEL		OT	
DATUM	PROJEKTNUMMER			
2020-10-06	1 18 05 200			
SKALA	RITNINGSNUMMER		REV	
A1 = 1:400 A3 = 1:800		A-01-1-10000-00		

