

PROJEKTNAMN
Kålsäredsmotet, Hisingsleden E6.20 södra delen

PROJEKTNUMMER
98220012

UPPRÄTTAD AV
Fannie Ljusteräng

DATUM
2021-06-09

REVIDERAD
2022-01-17

ARBETSPLATSI NFORMATION

VERKSAMHET	VÄGBYGGNATION, TOTALENTREPRENAD
KUND	TRAFIKVERKET
ADRESS	JOHN BUNYANS VÄG 1 417 29 GÖTEBORG
BYGGSTART	2021-06-30
BYGGSLUT	2023-05-31

PRODUKTIONSLEDNING

PLATSCHEF (BAS-U)
DAVID BERQVIST, 072-168 61 49

ANSV. ARBETSLEDARE MARK
MATS OLSSON, 072-985 33 69



ANSV. ARBETSLEDARE BRO
FREDRIK WEMBRATT, 073-850 86 64

GODSMOTTAGARE
MARTIN TEGENSTRAND
070-773 72 14

SYMBOLER



KÄLLSORTERING

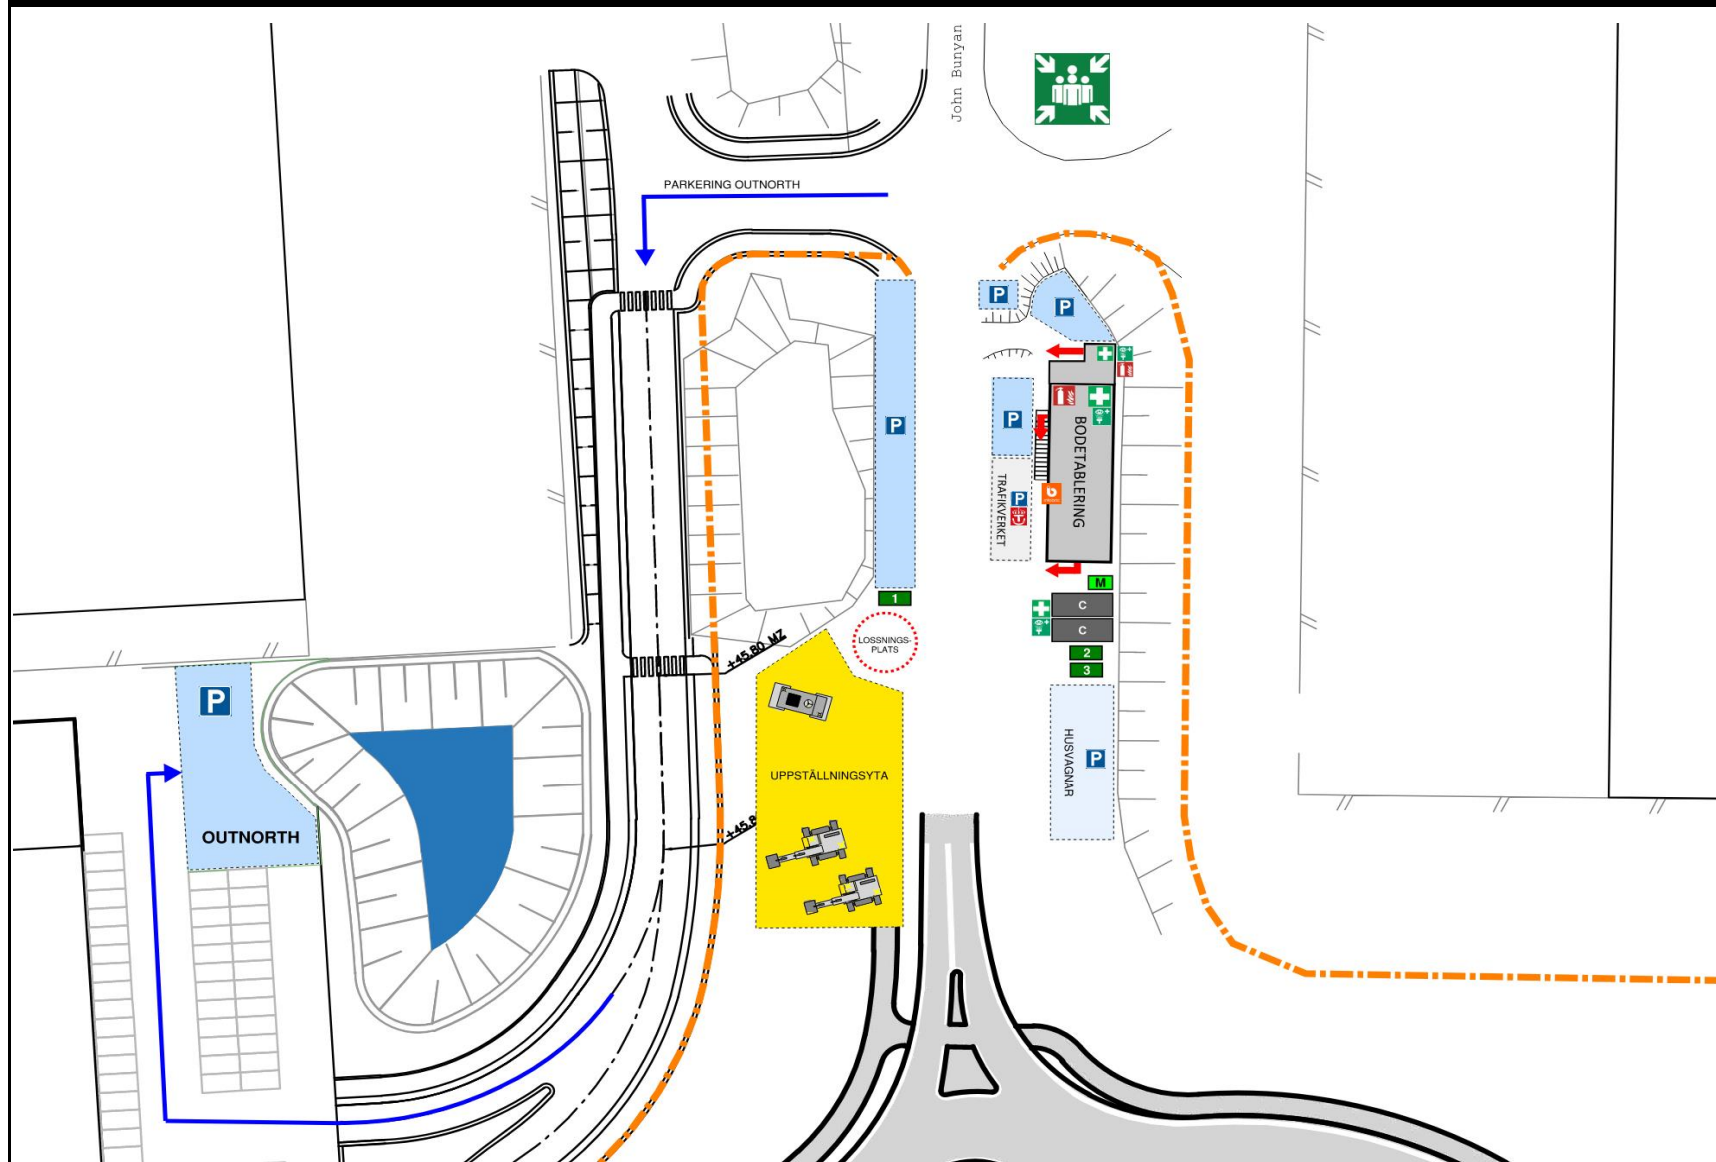 

APD-plan Faunapassage, bro 478

PROJEKTNAMN
Kålsederstmotet, Hisingsleden E6.20 södra delen


PROJEKTNUMMER
98220012

UPPRÄTTAD AV
Fannie Ljusteräng

DATUM
2022-02-15

REVIDERAD

BETONMAST

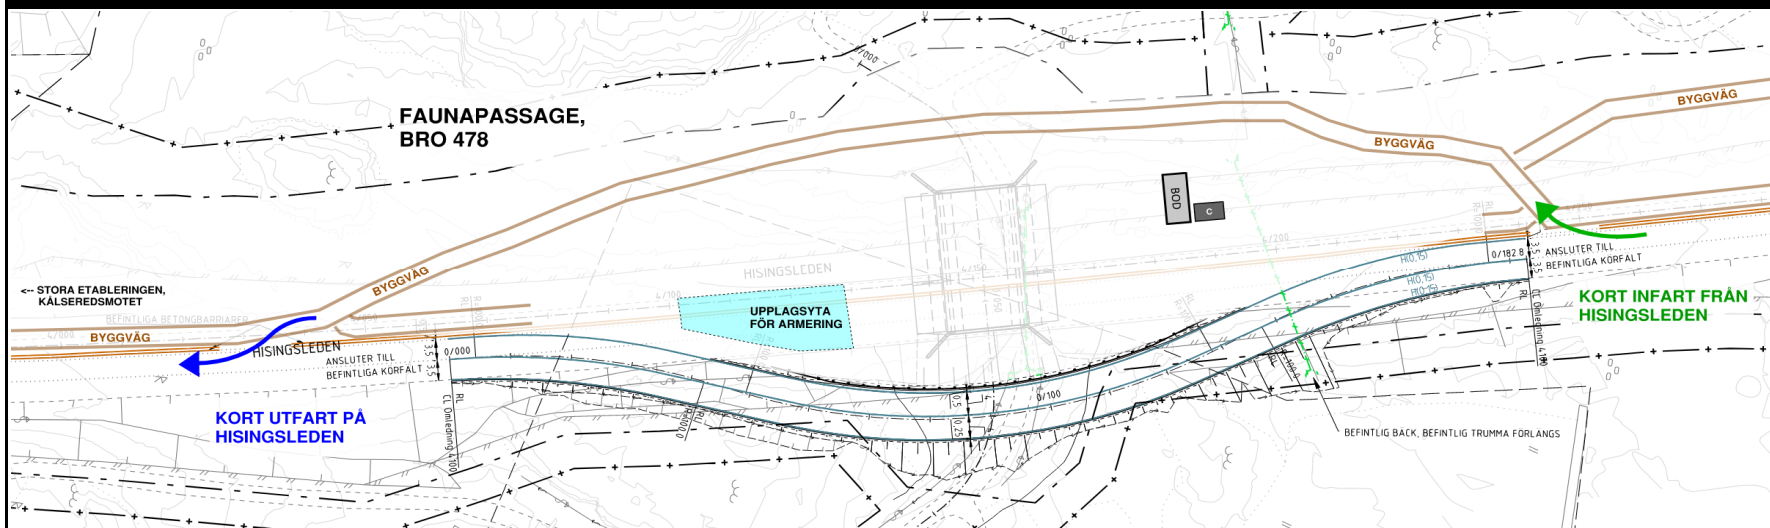

ARBETSPLATSinFORMATION

VERKSAMHET VÄGBYGGNATION,
TOTALENTREPRENAD
KUND TRAFIKVERKET
ADRESS JOHN BUNYANS VÄG 1
417 29 GÖTEBORG
BYGGSTART 2021-06-30
BYGGSLUT 2023-05-31

PRODUKTIONSLEDNING

PLATSCHEF (BAS-U)
DAVID BERQVIST, 072-168 61 49
ANSV. ARBETSLEDARE MARK
MATS OLSSON, 072-985 33 69
ANSV. ARBETSLEDARE BRO
FREDRIK WEMBRATT, 073-850 86 64
GODSMOTTAGARE
MARTIN TEGENSTRAND
070-773 72 14