APD-plan
Brf Ester
Bromsten

2022-03-31

Sören Petersen

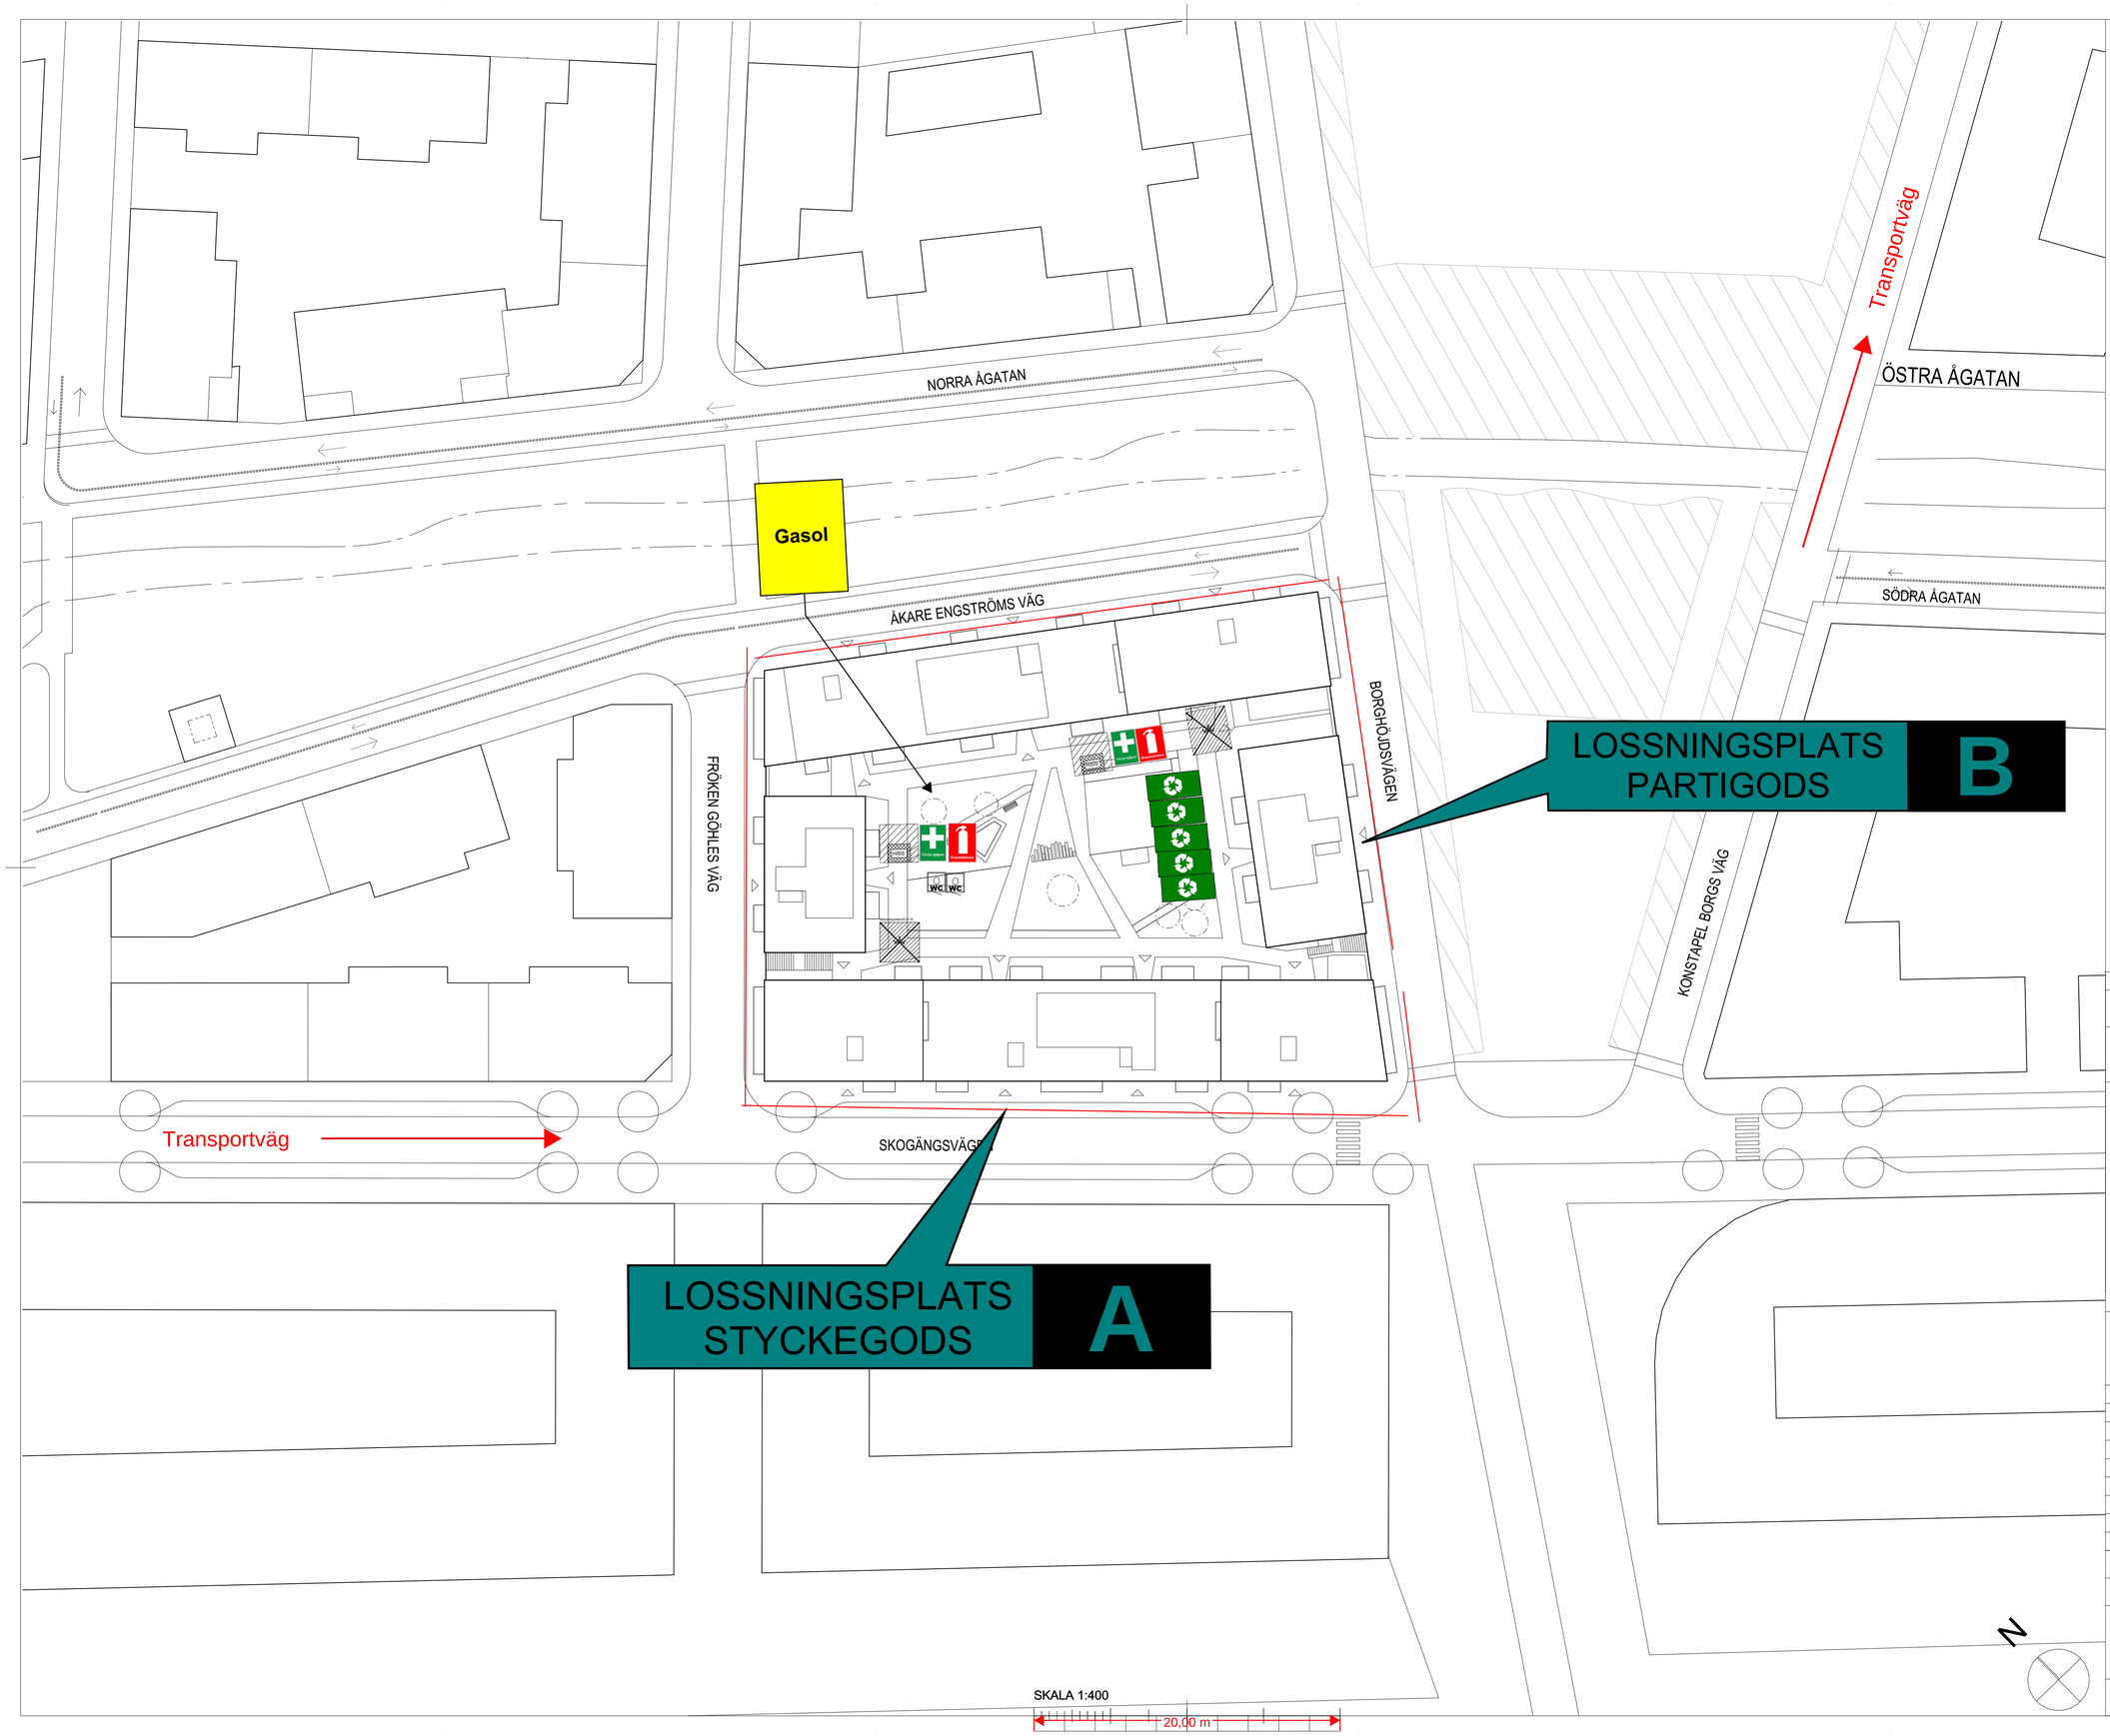

BET	ANT	ÄNDRING AVSER	DATUM	Sign.

PROGRAMHANDLING

BRF ESTER, BROMSTEN

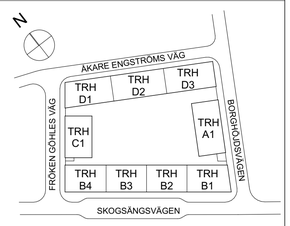

HSB – där möjligheterna bor

VERA
VERA ARKITEKTER AB
Banérgatan 29, 115 22 Stockholm
08-545 892 90 Fax 08-660 91 98

A	VERA ARKITEKTER, 08-48003400
AK	AKUSTIKBYRÅN, 070-9677200
BR	BRANDKONSULTEN, 08-50534427
E	PROJEKTEL AB, 08-56285631
G	
K	MB ERIKSSON AB, 08-7602841
L	FUNKIA LANDSKAPSARKITEKTER AB, 08-6693906
V	INCOORD, 08-6222051
X	HSB BOSTAD AB, 010-4831605

UPPDRAG NR	RITAD AV	HANDLÄGGARE
20472	KT	KERSTIN THORBECH
DATUM	ANSVARIG	
2020-09-18	MATS ERIKSSON	

NYBYGGNAD BOSTÄDER
BRF ESTER, BROMSTEN
PLANER
SITUATIONSPLAN

SKALA A1 A3	NUMMER	BET
1:400	A-01-1-001	